



# AIDE-MÉMOIRE - DISPOSITION CHANTIER POUR TRAVAUX DE FORAGE

## Forage avec installation à la surface (Recul de la foreuse)

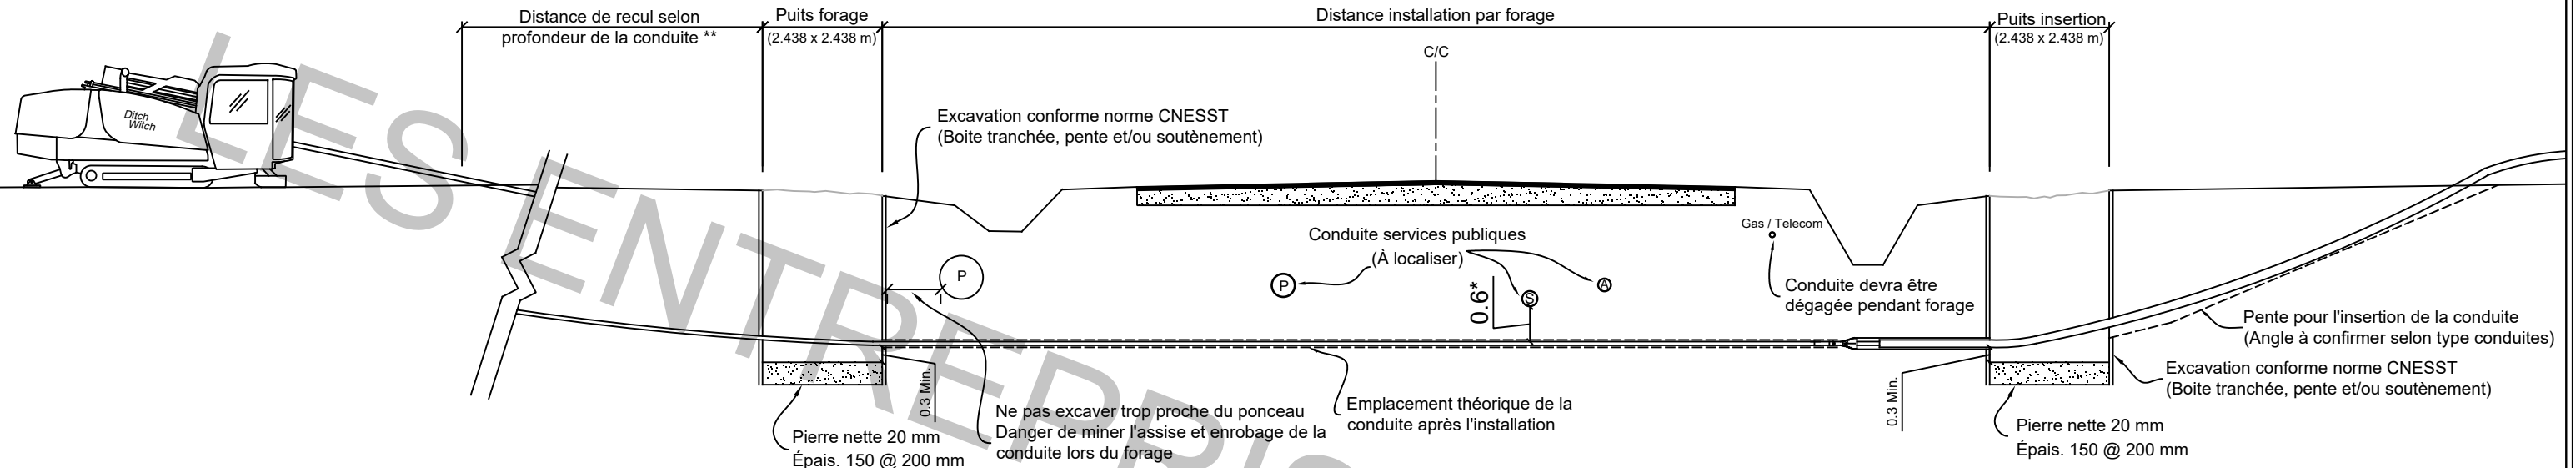

**NOTES:**  
 Pendant toute la durée du forage et principalement lors de l'insertion de la conduite; prévoir pompage et/ou équipement pour l'enlèvement des boues des puits de forage et d'insertion  
 \* Distance minimum de dégagement à valider selon diamètre du conduit  
 \*\* Distance de recul doit être calculé selon profondeur de la conduite installée  
 Prévoir ratio ± 8' recul x 1' profondeur  
 \*\*\* Dimension pad pour foreuse selon type foreuse  
 Foreuse JT 2720 --> ± 7.62 x 2.44 m (25' x 8')  
 Foreuse JT 3020AT --> ± 9.15 x 2.44 m (30' x 8')  
 Foreuse JT 7020 --> ± 12.19 x 3.66 m (40' x 12')

## Forage avec installation puits de forage

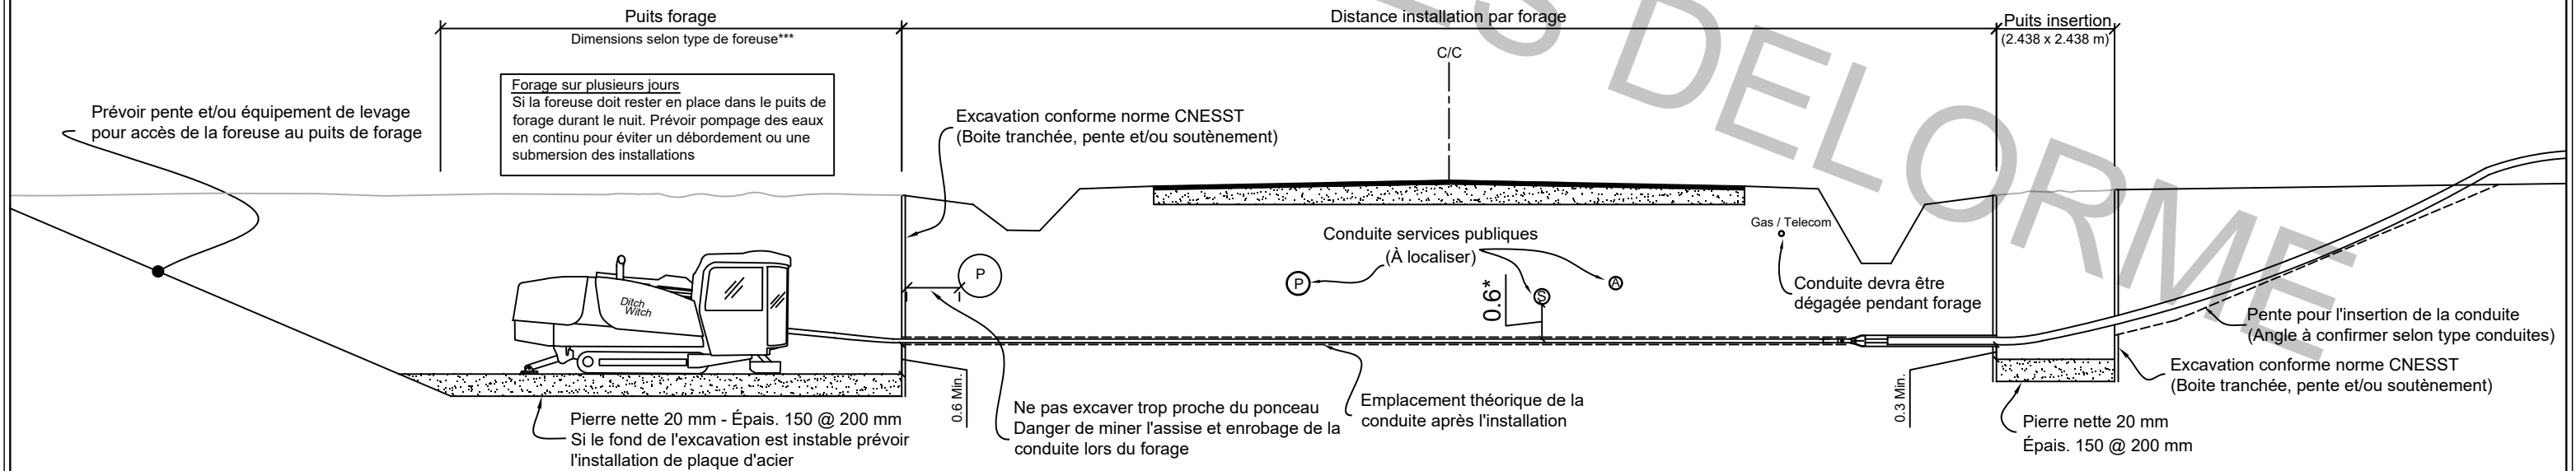

**LES ENTREPRISES DELORME**  
 880, RANG 4 DE SIMPSON  
 ST-CYRILLE-DE-WENDOVER, QUÉBEC  
 J1Z 1T7  
 info@entreprisesdelorme.com  
 Téléphone : 819-781-0444  
 Télécopieur : 819-781-0424

TITRE

## DISPOSITION CHANTIER TRAVAUX FORAGE ET FONÇAGE

Demande prix : [soumission@entreprisesdelorme.com](mailto:soumission@entreprisesdelorme.com)  
 Gestion projets : [projet@entreprisesdelorme.com](mailto:projet@entreprisesdelorme.com)

Dessiné par : Jean-Luc Dionne  
 Approuvé par : Jonathan Delorme  
 Version: 001  
 Date: Février 2018  
 Échelle: NAE